


APPARTAMENTO 1

PIANTA PIANO PRIMO
stato di progetto

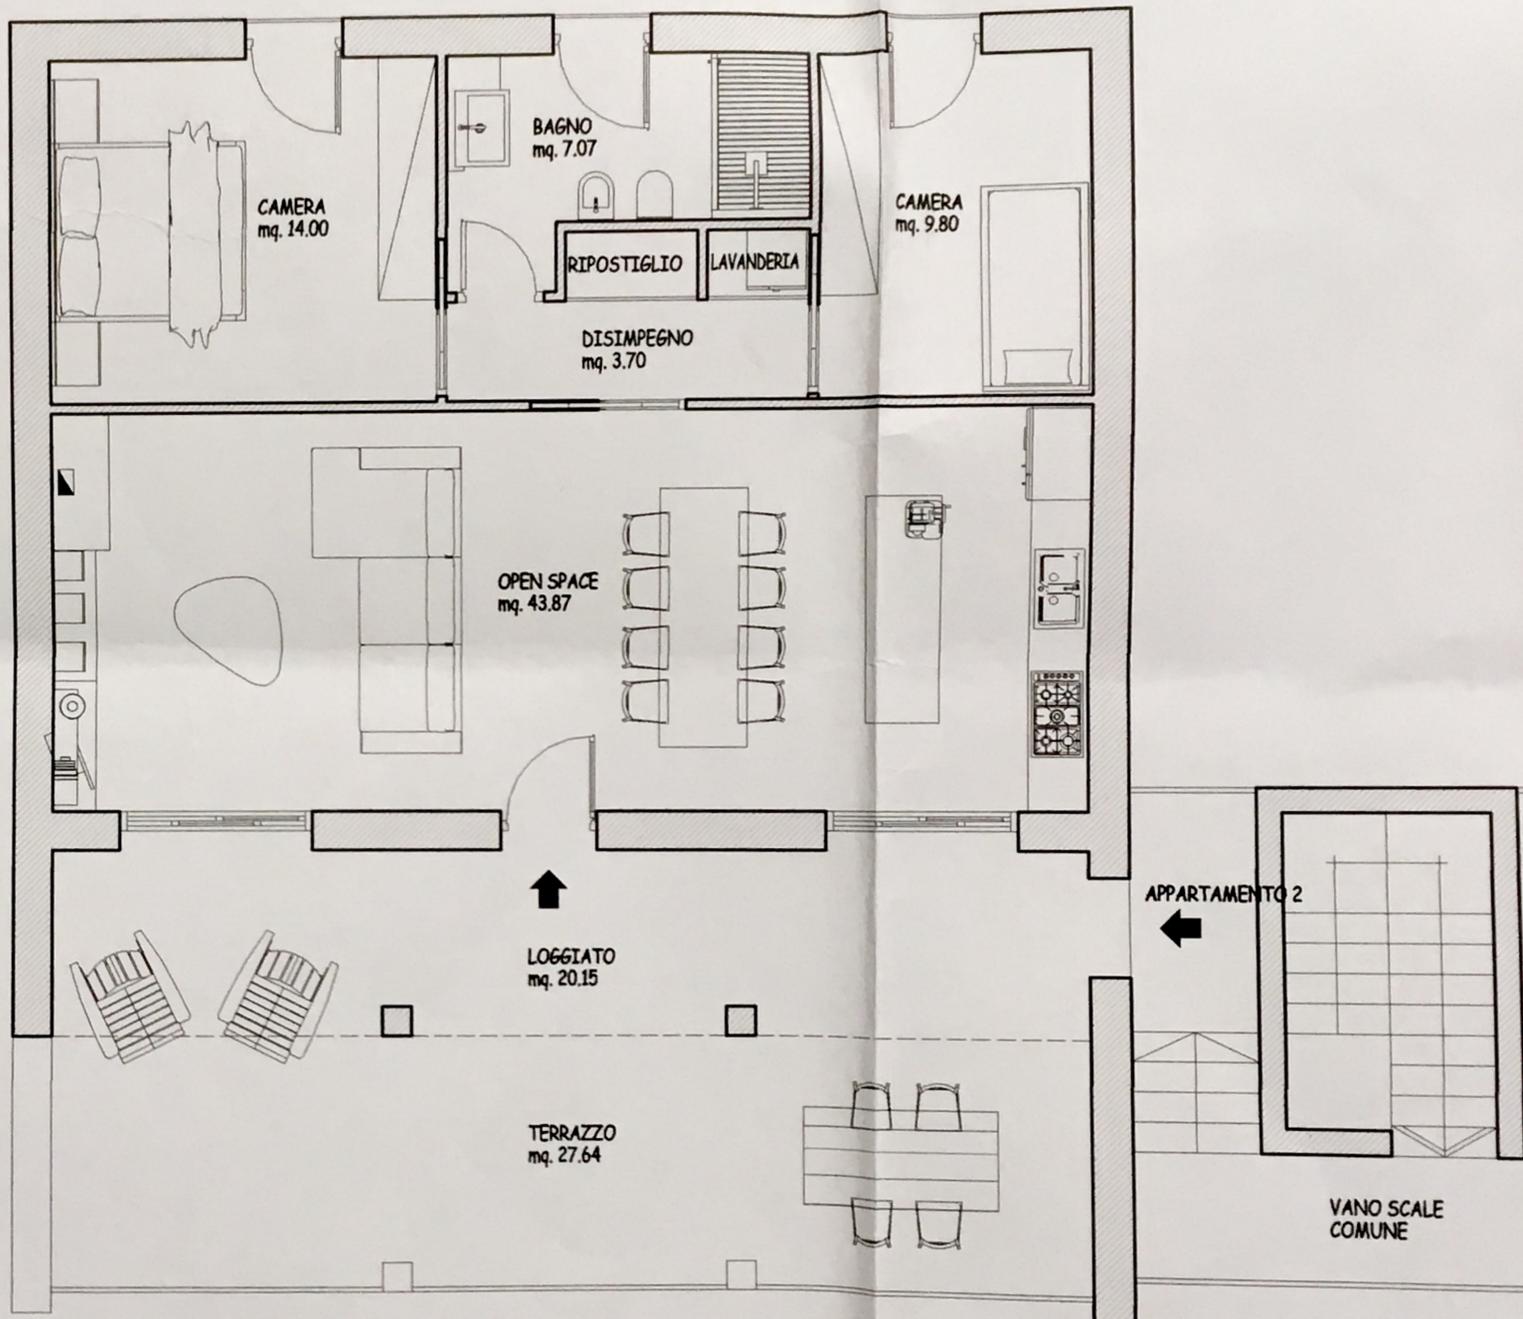

APPARTAMENTO 2